



# 市道横浜生田線(水沢工区)

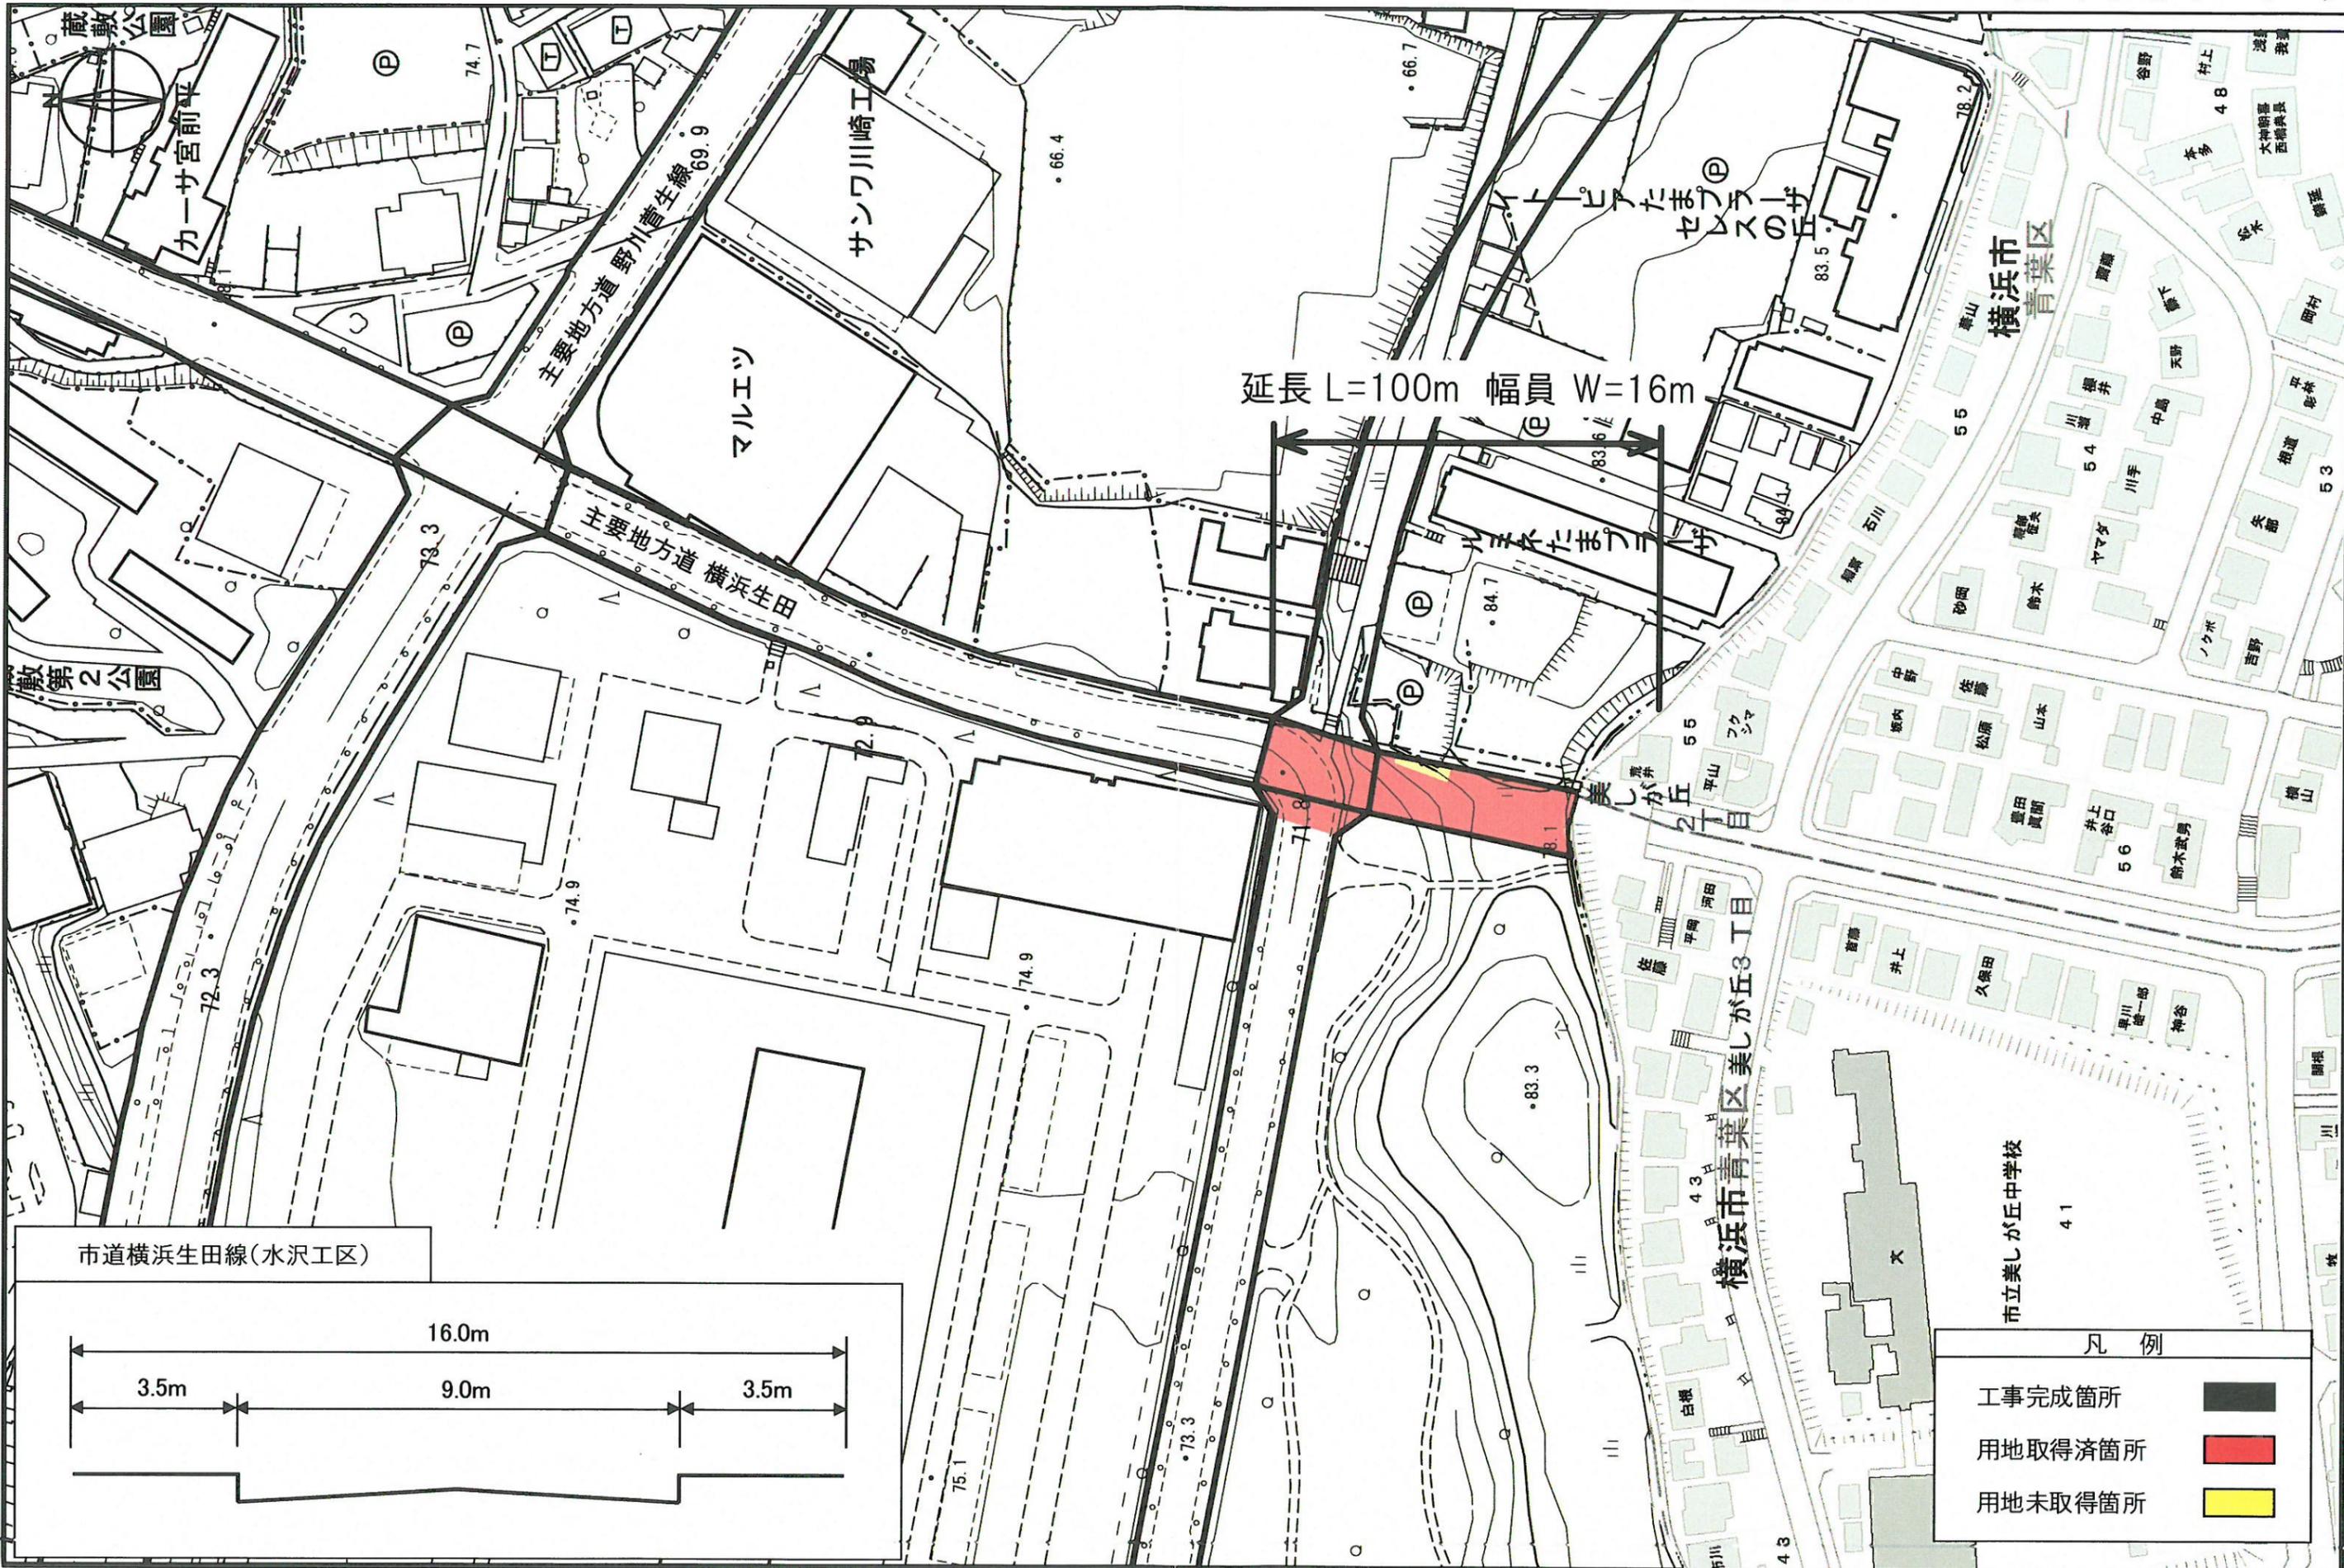

市道横浜生田線(水沢工区)

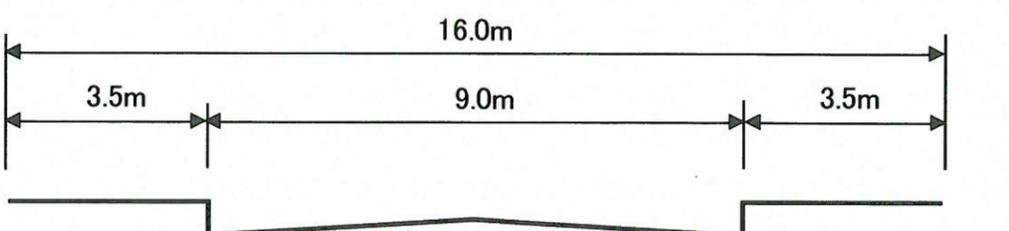

凡例	
工事完成箇所	<span style="display:inline-block; width:15px; height:15px; background-color:black;"></span>
用地取得済箇所	<span style="display:inline-block; width:15px; height:15px; background-color:red;"></span>
用地未取得箇所	<span style="display:inline-block; width:15px; height:15px; background-color:yellow;"></span>

75 m  
1:1,500