

街築平面図 S=1/250




すべり台移設 N=1.0箇所(斜路部と階段を入替える)

ネットフェンス(H=1300) L=15.50m 車止め(7-7型) N=5.0箇所


U型側溝 300×300 L=26.40m

L型側溝(マウンドアップ)一般部 L=26.90m

外側線(白破線 W=0.15m) L=13.00m 文字(バス停・15cm換算) L=13.43m

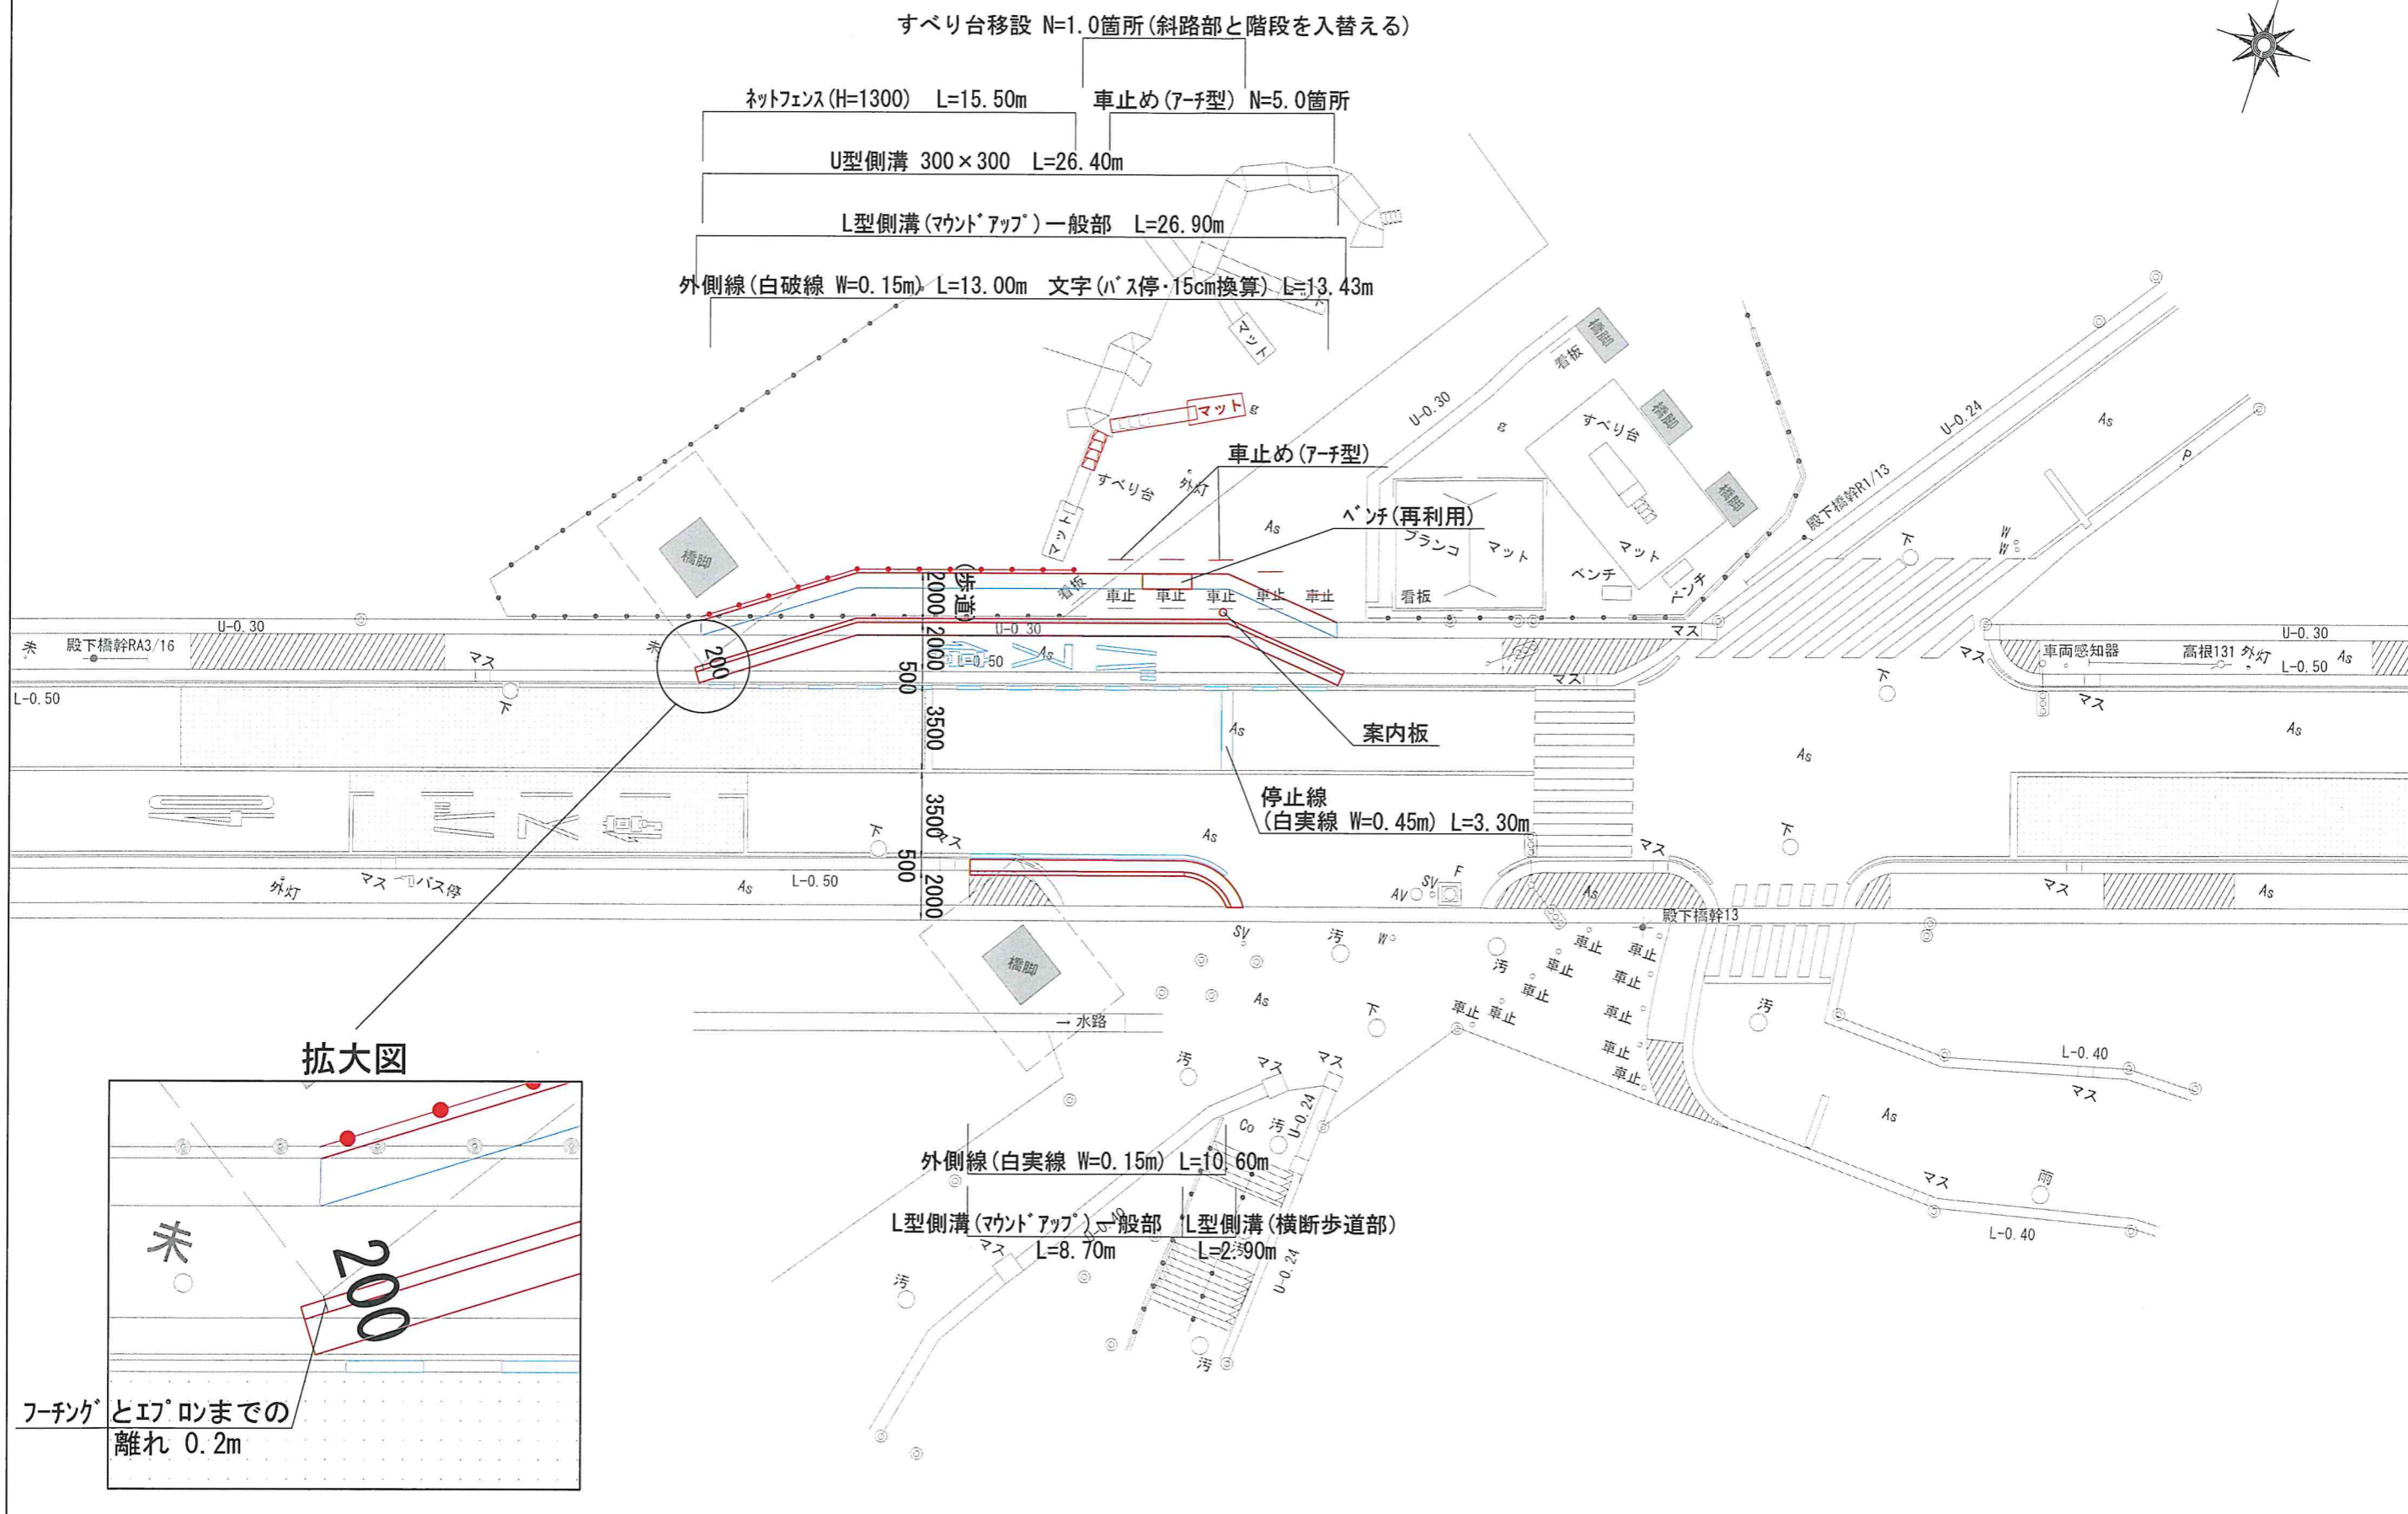

拡大図


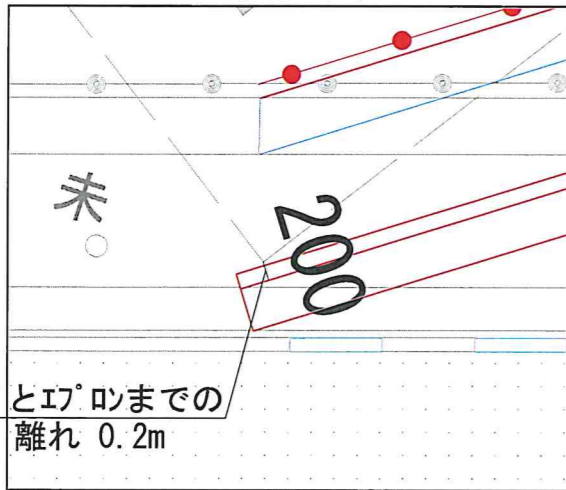


フチングとエプロンまでの
離れ 0.2m

外側線(白実線 W=0.15m) L=10.60m

L型側溝(マウンドアップ)一般部 L=8.70m
L型側溝(横断歩道部) L=2.90m

平面図 S=1/250
(バスベイ設置検討 W=2.5m)

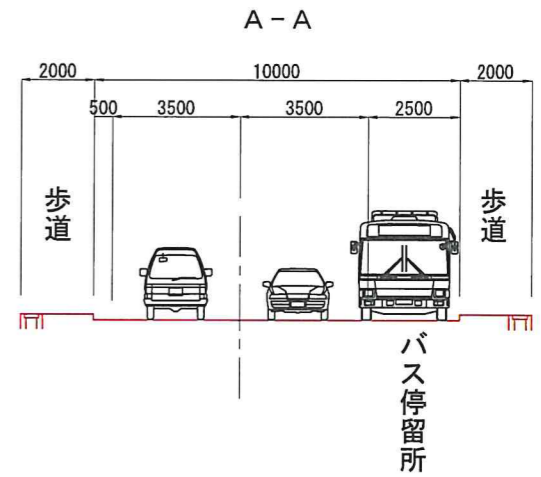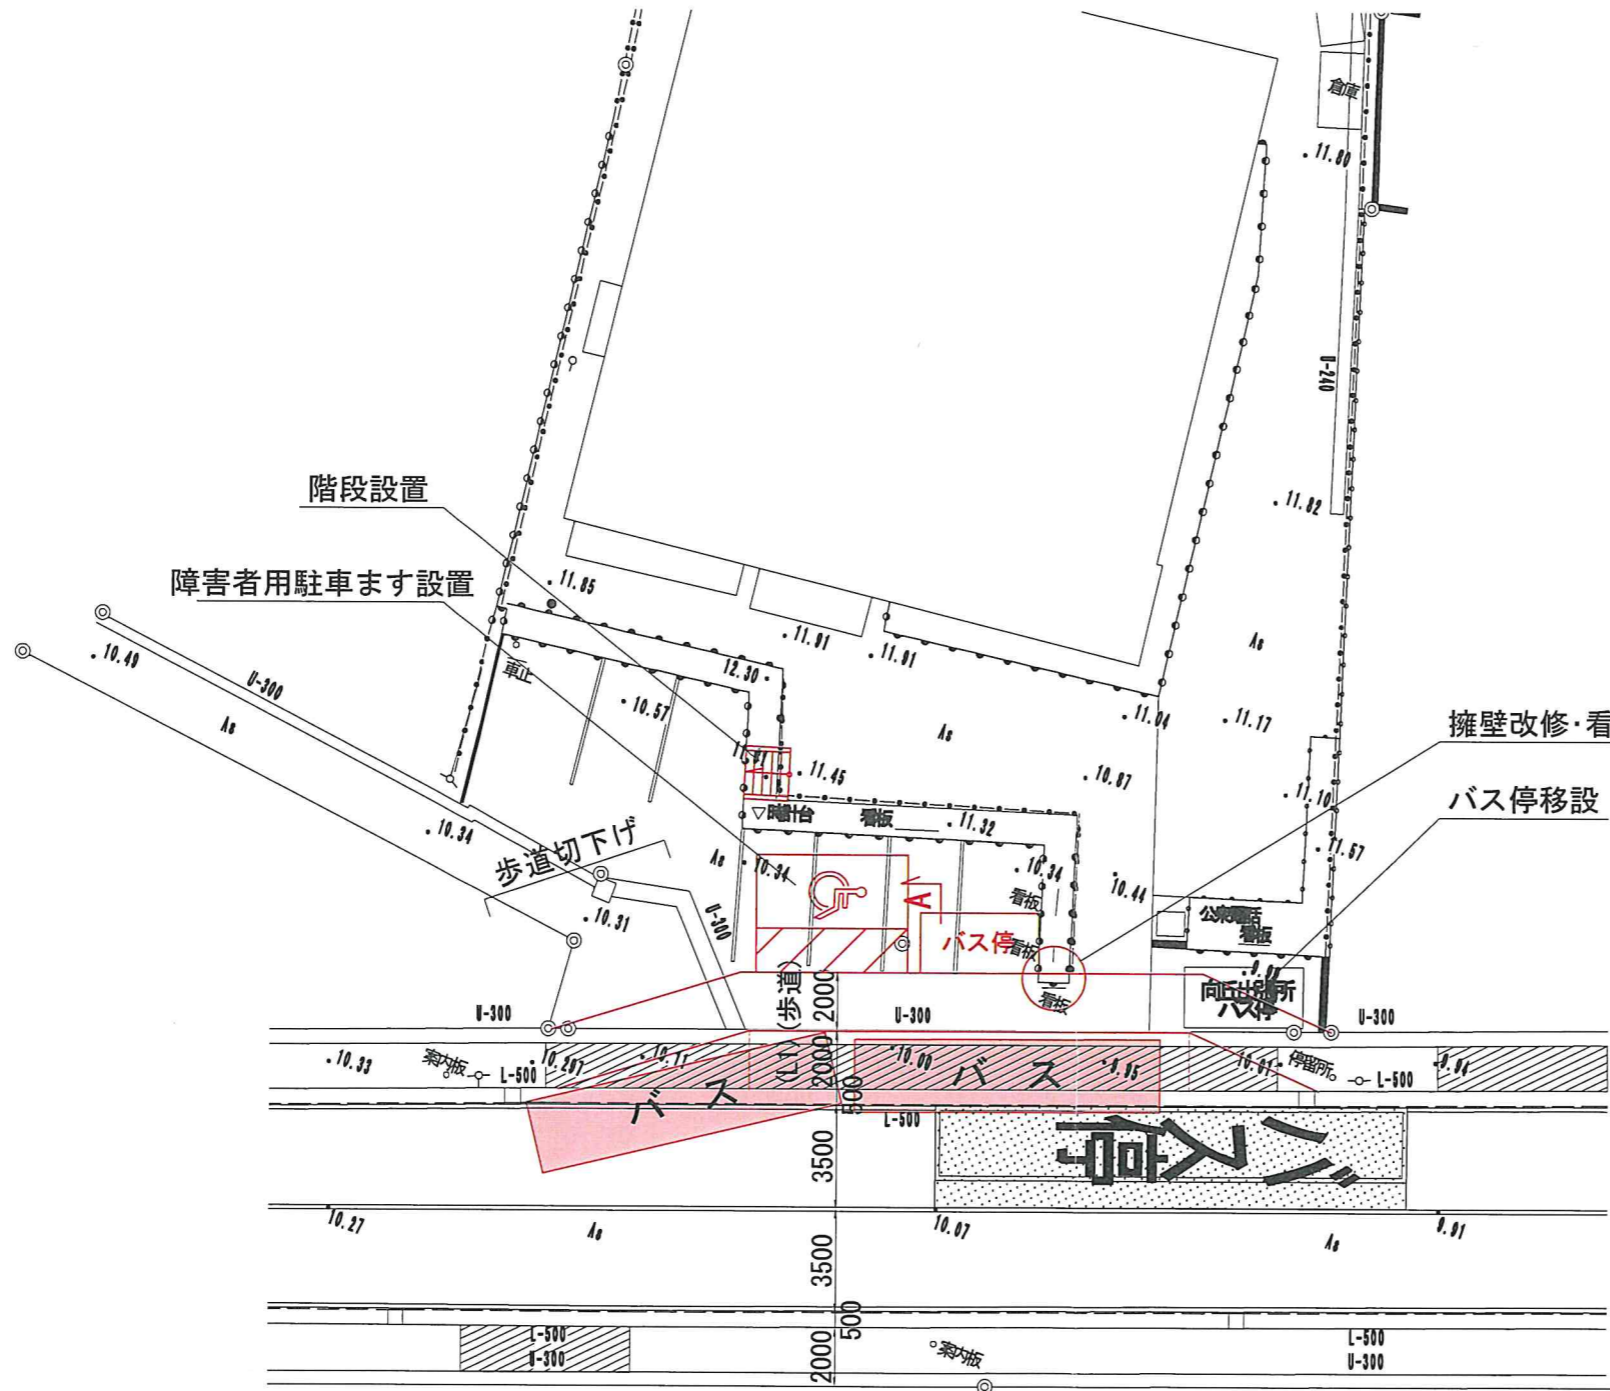

テーパー長 6.5	15.0m (1台分) 11.0m (バス1台分) +4.0m (前後余裕幅2.0m×2)	テーパー長 4.5m
バス停留所の長さ 26.0m		

